



- depositi non funzionali
- studi e laboratori
- depositi
- spazi collettivi
- residenze
- connettivo e scale
- servizi
- spazi verdi

Stato attuale
luglio 2002

Piano terreno

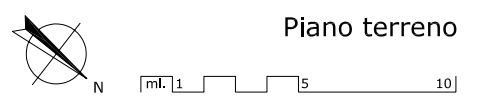


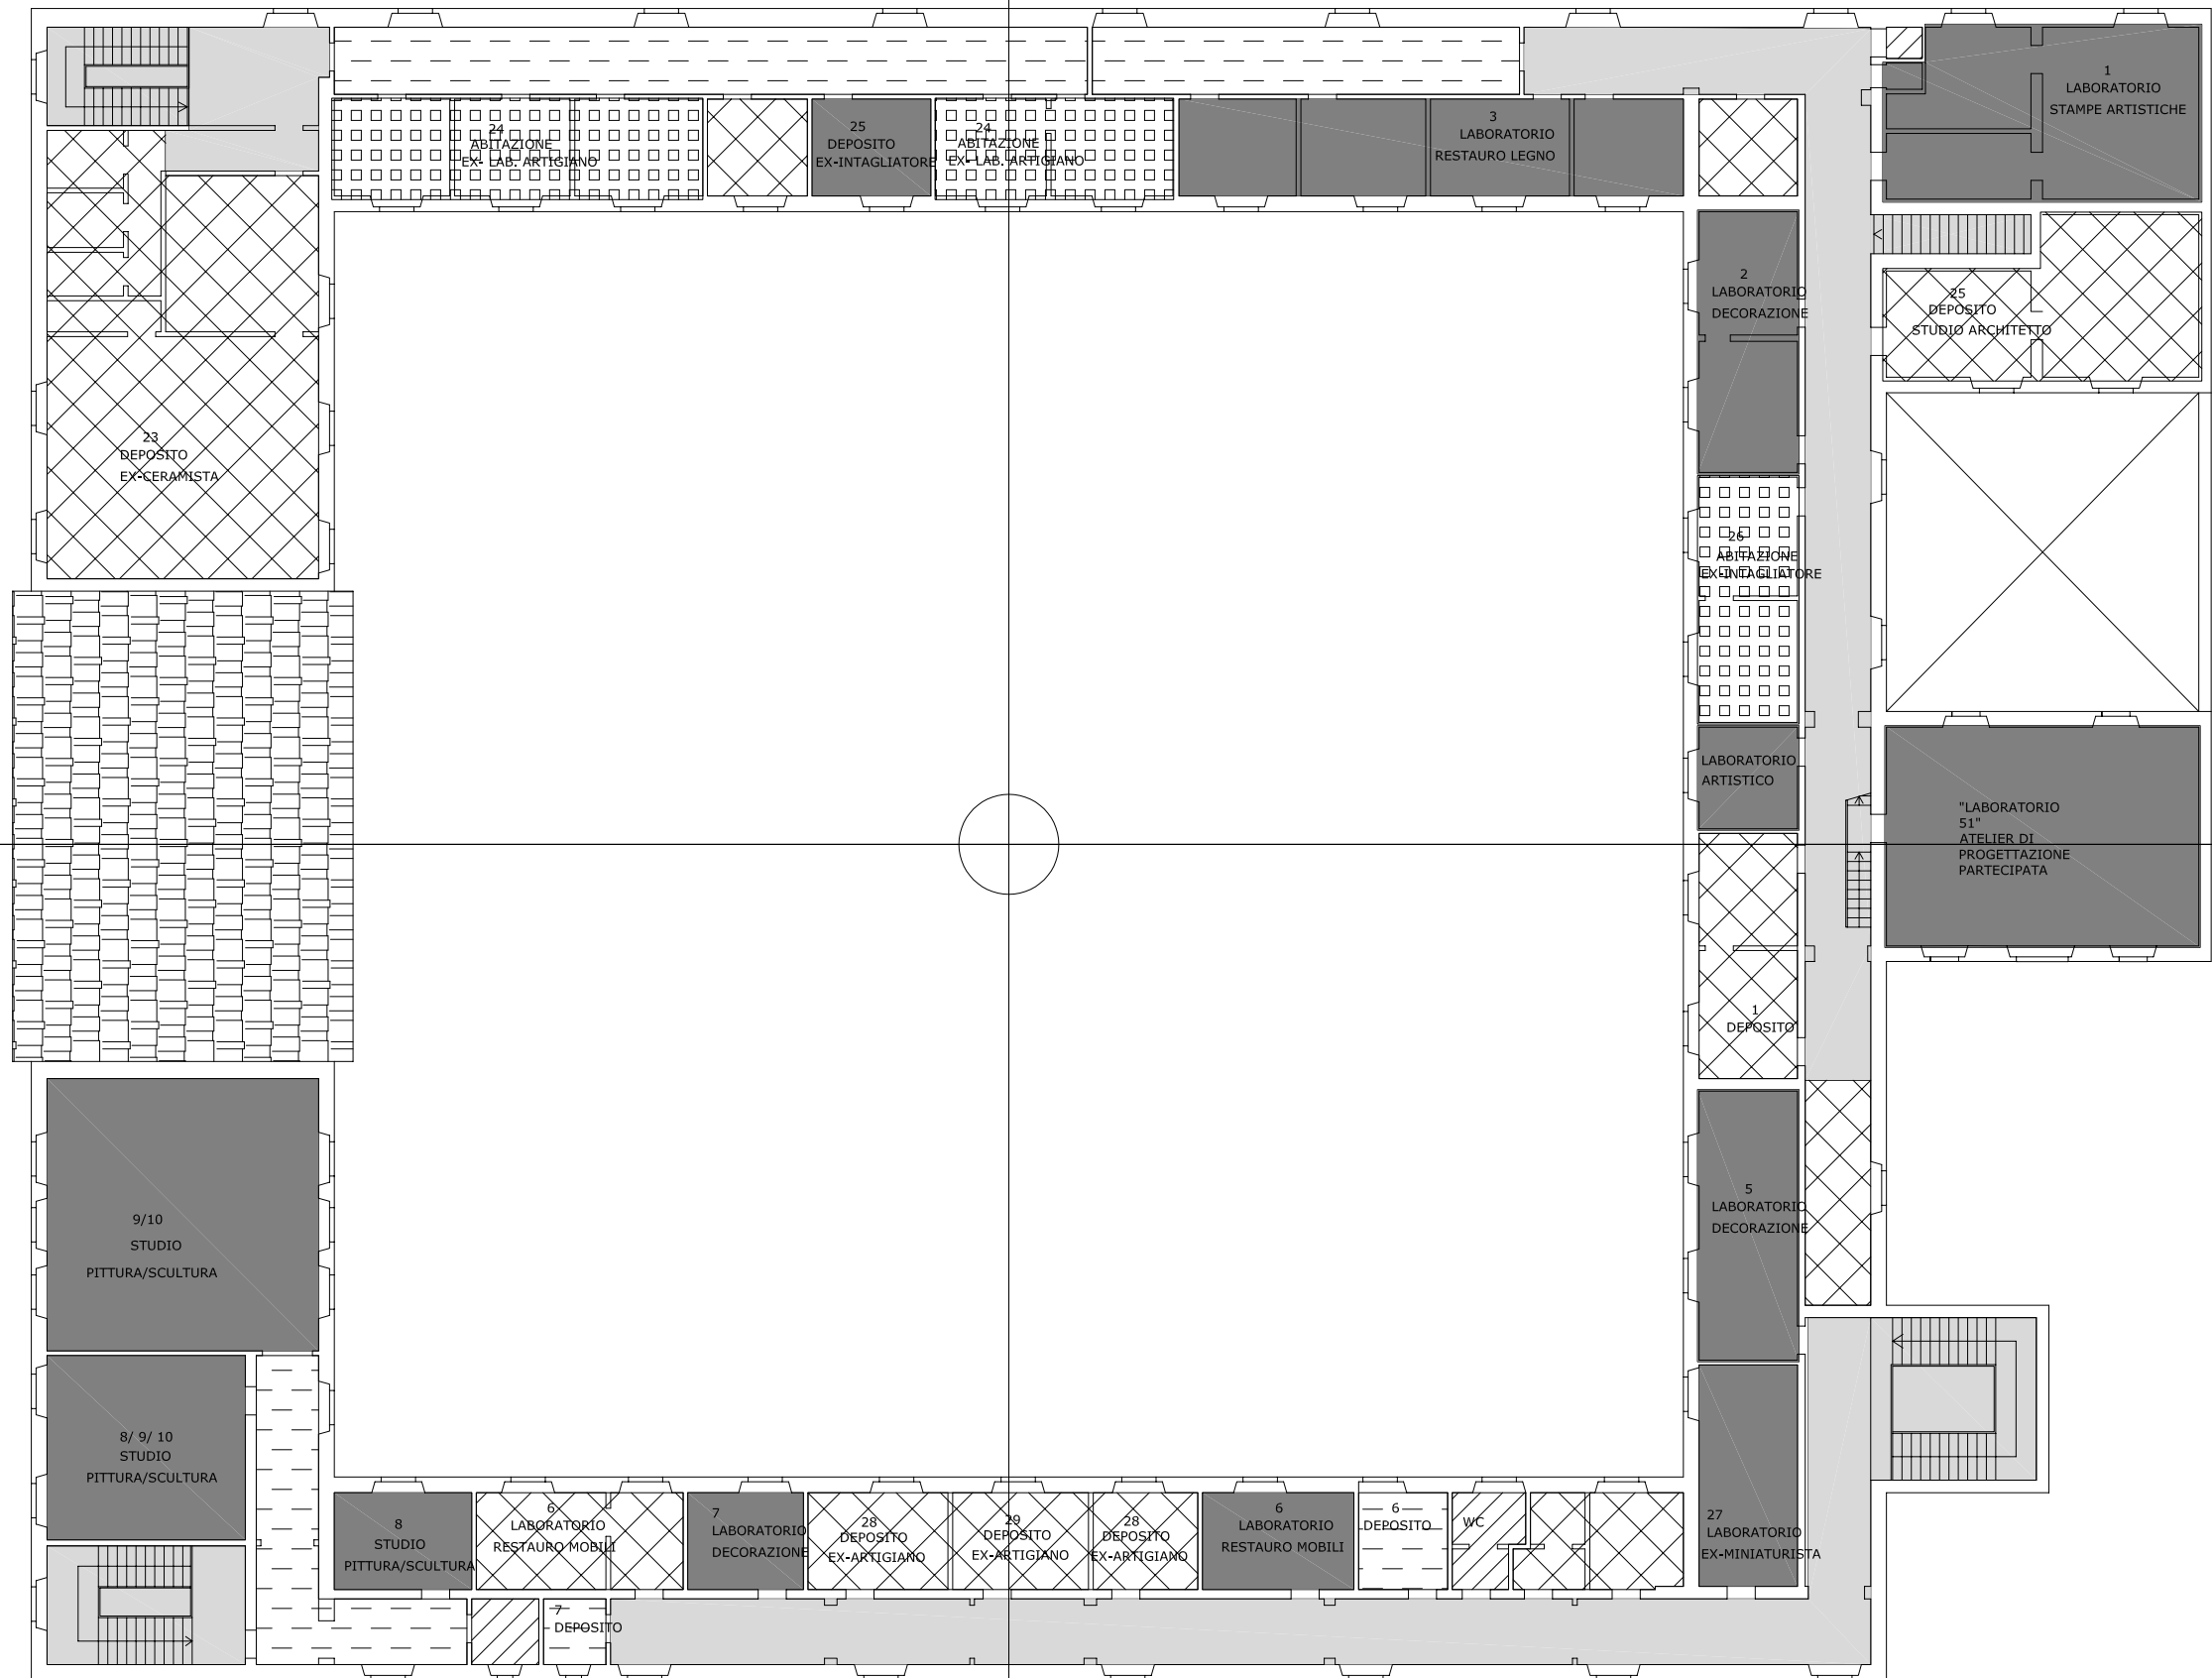


- depositi non funzionali
- studi e laboratori
- depositi
- spazi collettivi
- residenze
- connettivo e scale
- servizi
- spazi verdi

Stato attuale
luglio 2002

Piano primo

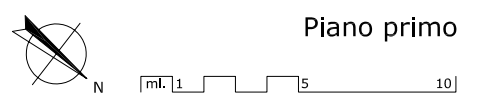

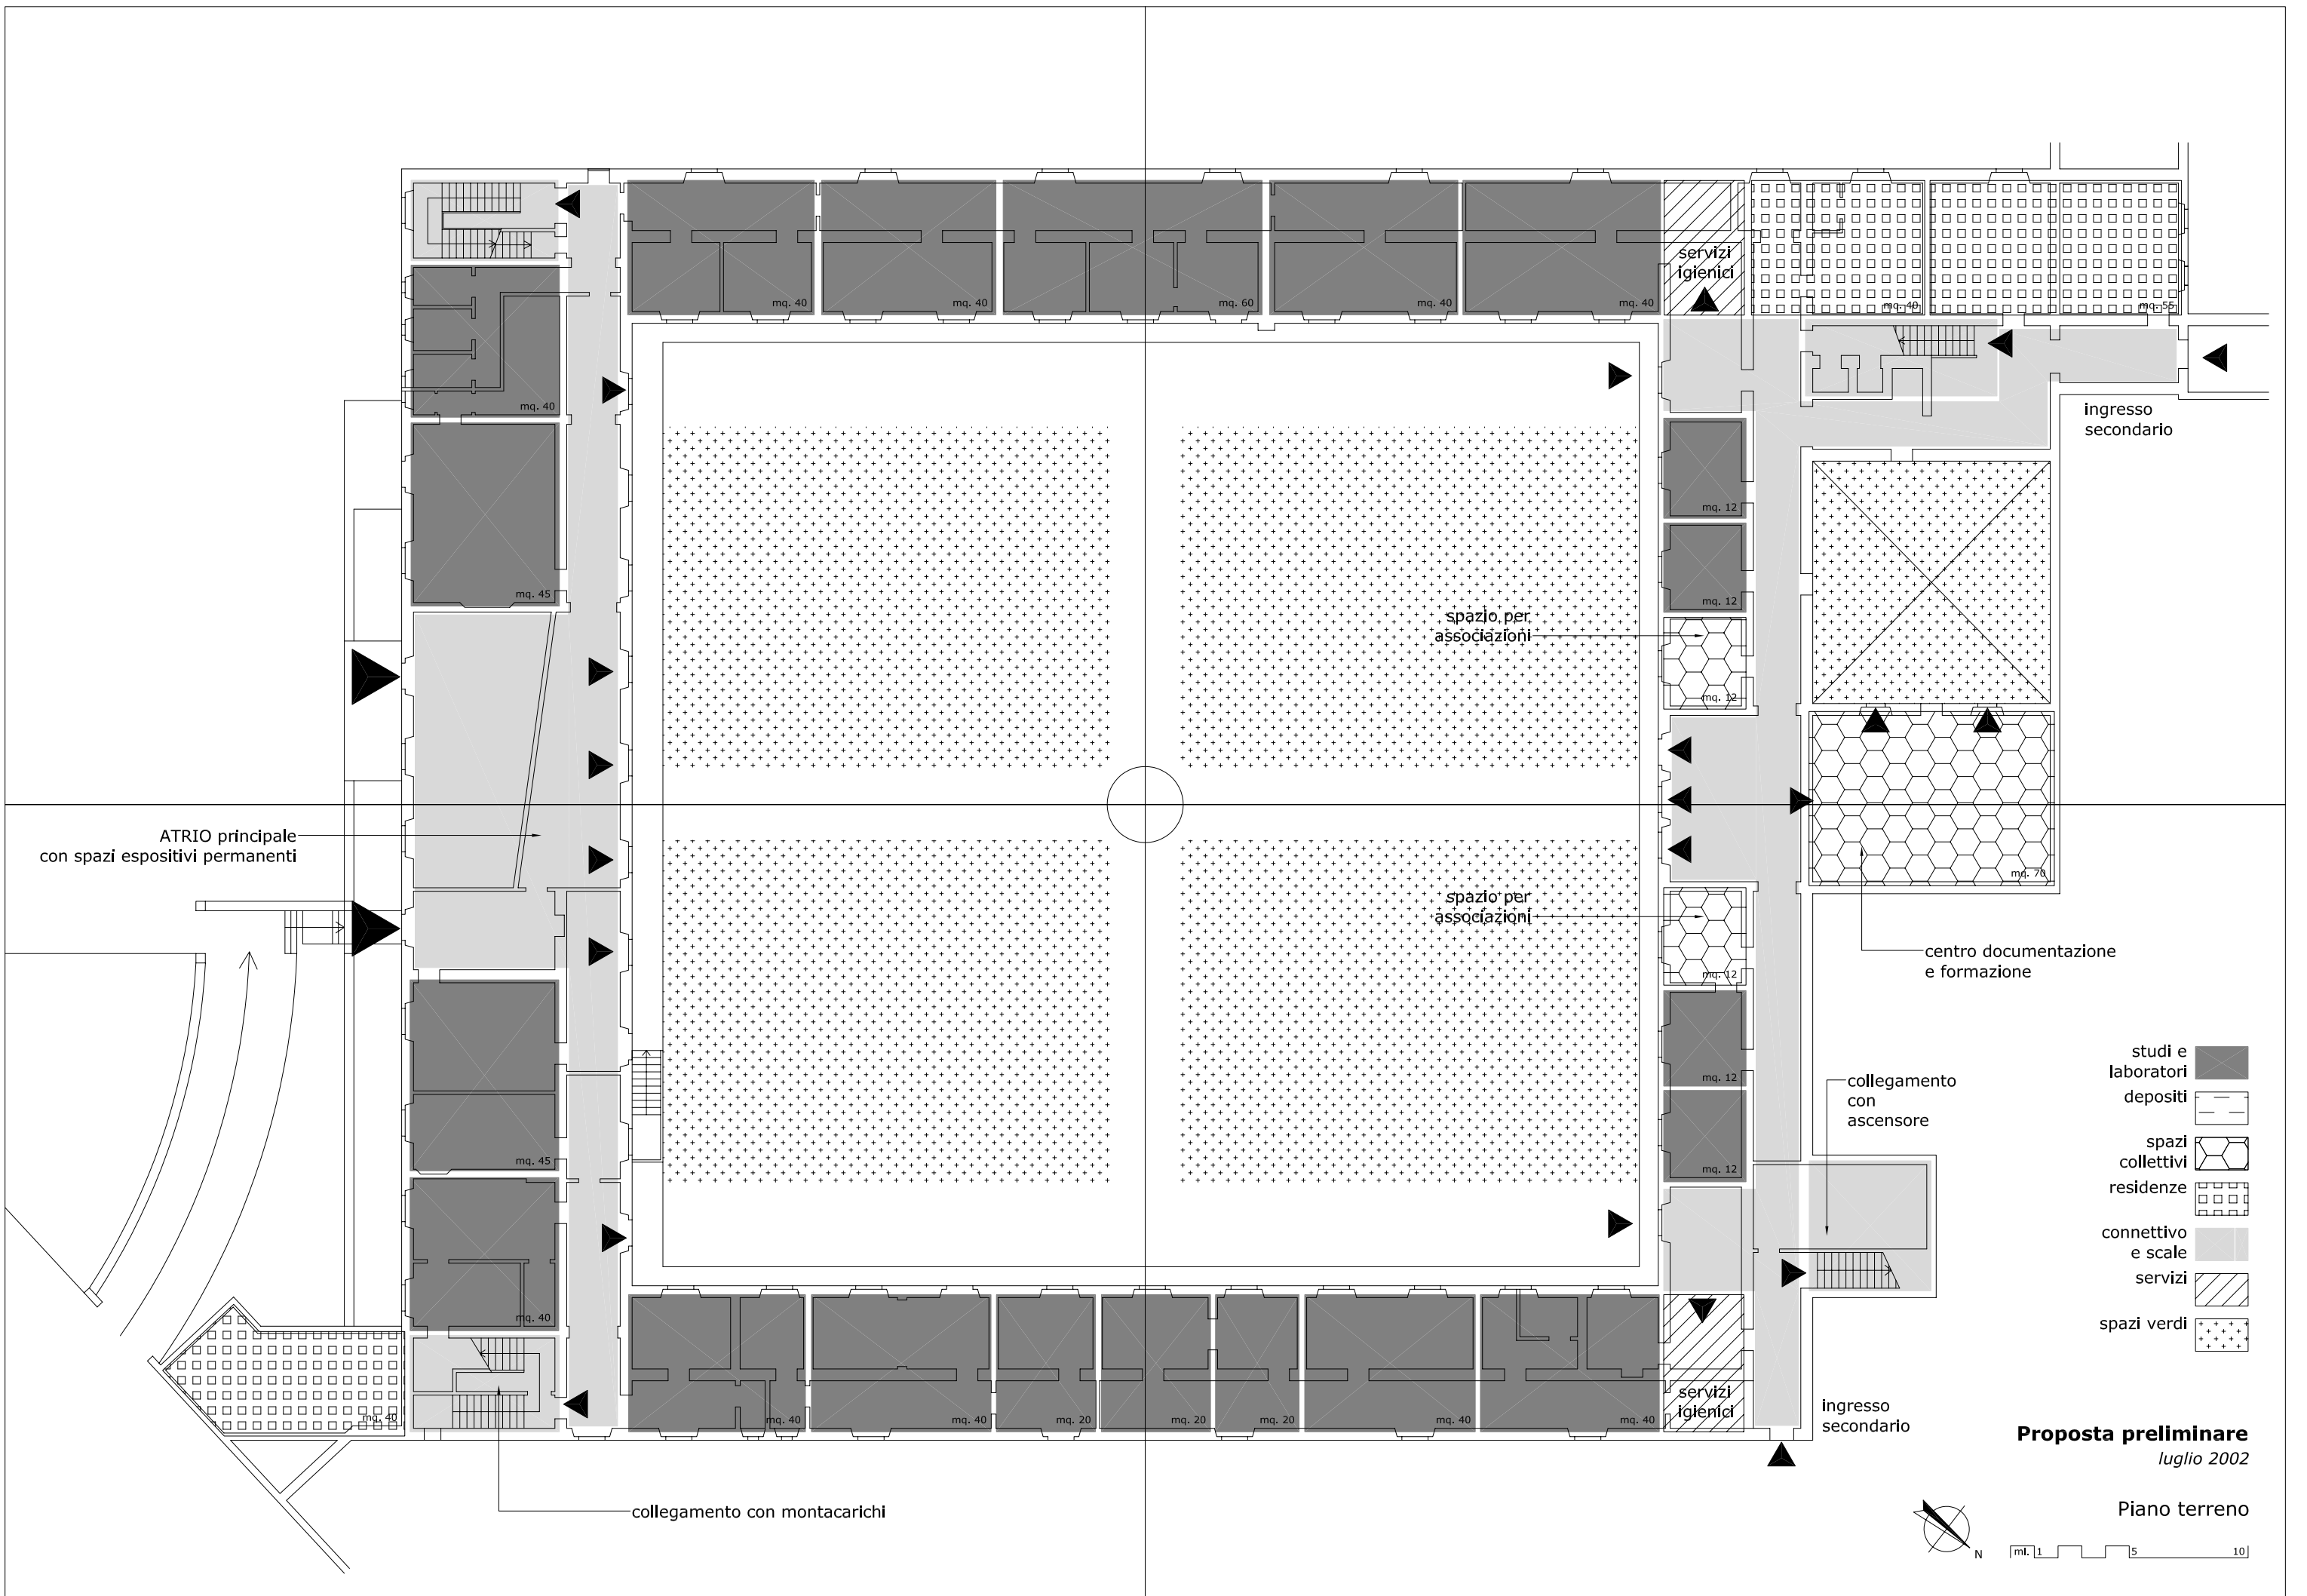

ATRIO principale
con spazi espositivi permanenti

spazio per
associazioni

spazio per
associazioni

centro documentazione
e formazione

collegamento
con
ascensore

ingresso
secondario

collegamento con montacarichi

servizi
igienici


servizi
igienici


ingresso
secondario

- studi e laboratori
- depositi
- spazi collettivi
- residenze
- connettivo e scale
- servizi
- spazi verdi

Proposta preliminare
luglio 2002

Piano terreno

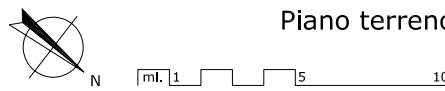

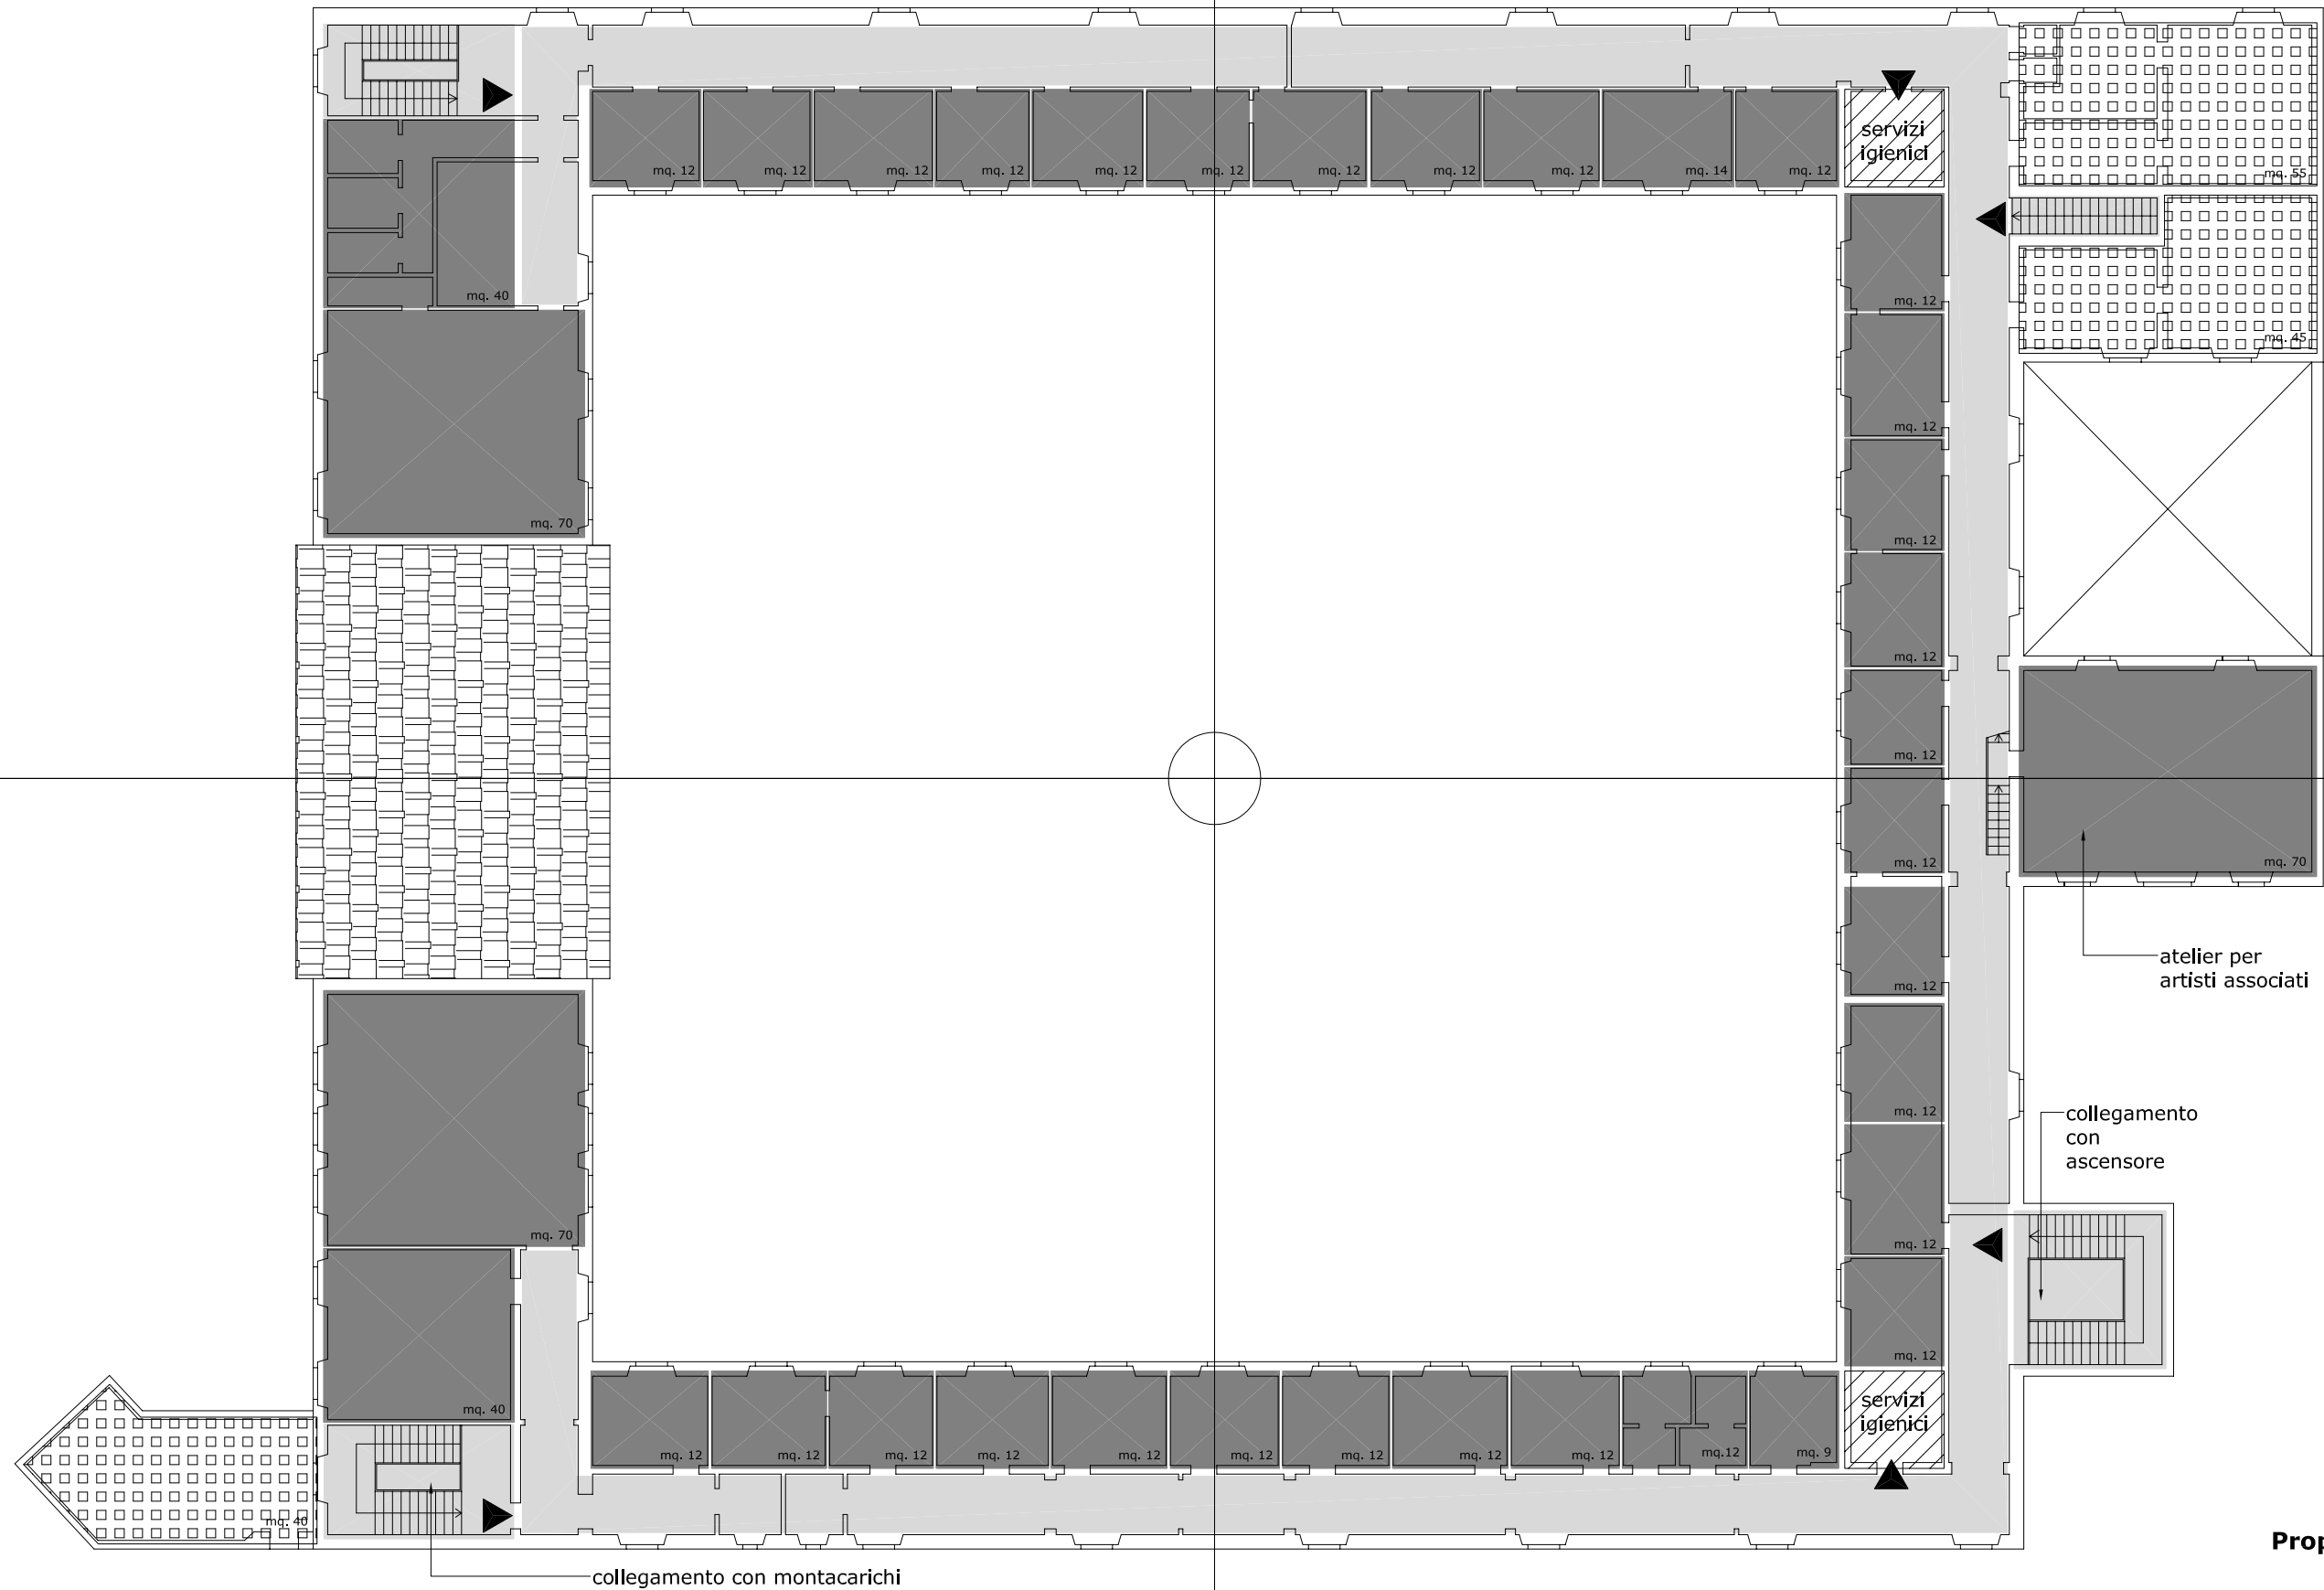

Proposta preliminare
luglio 2002

Piano primo

